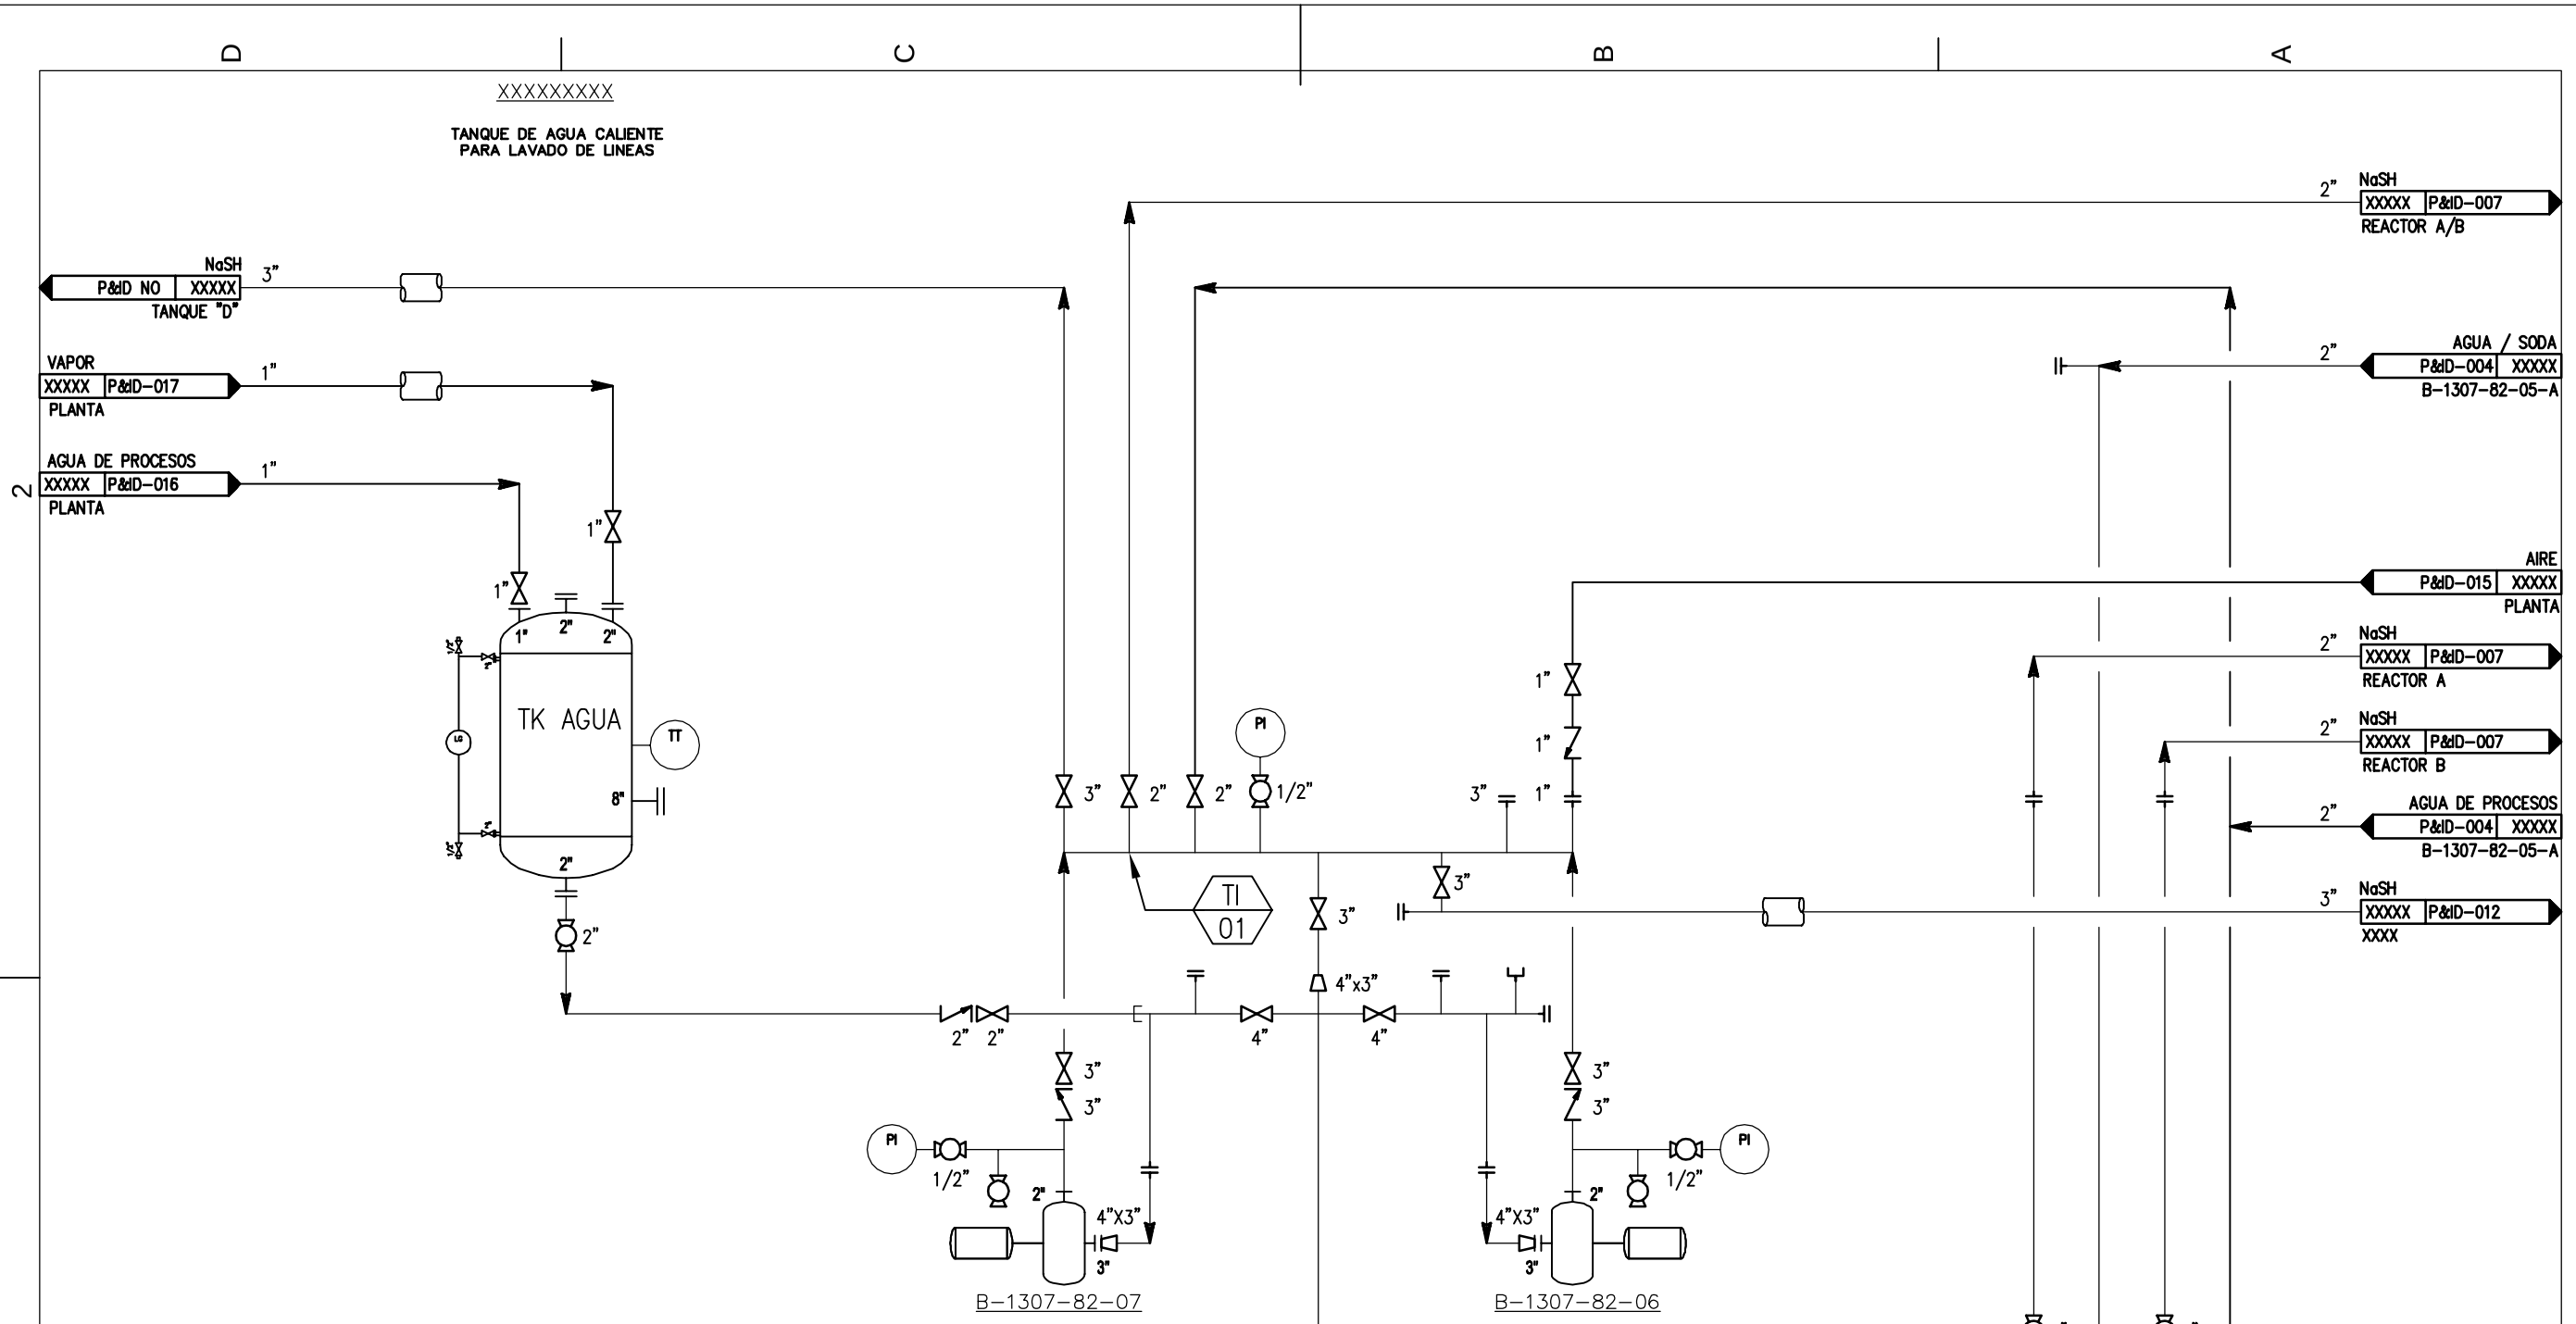

B-1307-82-07
BOMBA DE DESCARGA REACTORES
Q: 50 m³/h
Presion 7 kg/cm²

B-1307-82-06
BOMBA DE DESCARGA REACTORES
Q: 50 m³/h
Presion 6 kg/cm²

TIE INS DESMONTAJE	N°	DIAM	DETALLE
	1	2"	Conexión nueva recirculacion a manifold

TIE INS DESMONTAJE	N°	DIAM	DETALLE

REVISIONES	REVISO FECHA	APROBO FECHA	PLANOS DE REFERENCIA
A Rediseño recirculacion de reactores 1307-82-01/2	DV 18/10/18	NR 12/2018	

PROYECTO NRO:		FECHA:	NOMBRE:
PROYECTO:	PROYECTÓ:	15/10/18	DC
	REVISÓ:	15/10/18	DV
	APROBÓ:	12/10/18	NR
UBICACIÓN:	ESCALAS: S/E	DESIGNACION: PLANTA DE SULFHIDRATO DE SODIO	PLANO N°: 1307/62 TI-P&ID-008 HOJA 1 DE 1
ARCHIVO:			FECHA: 12/10/18
REFERENCIA:			REVISIÓN: A