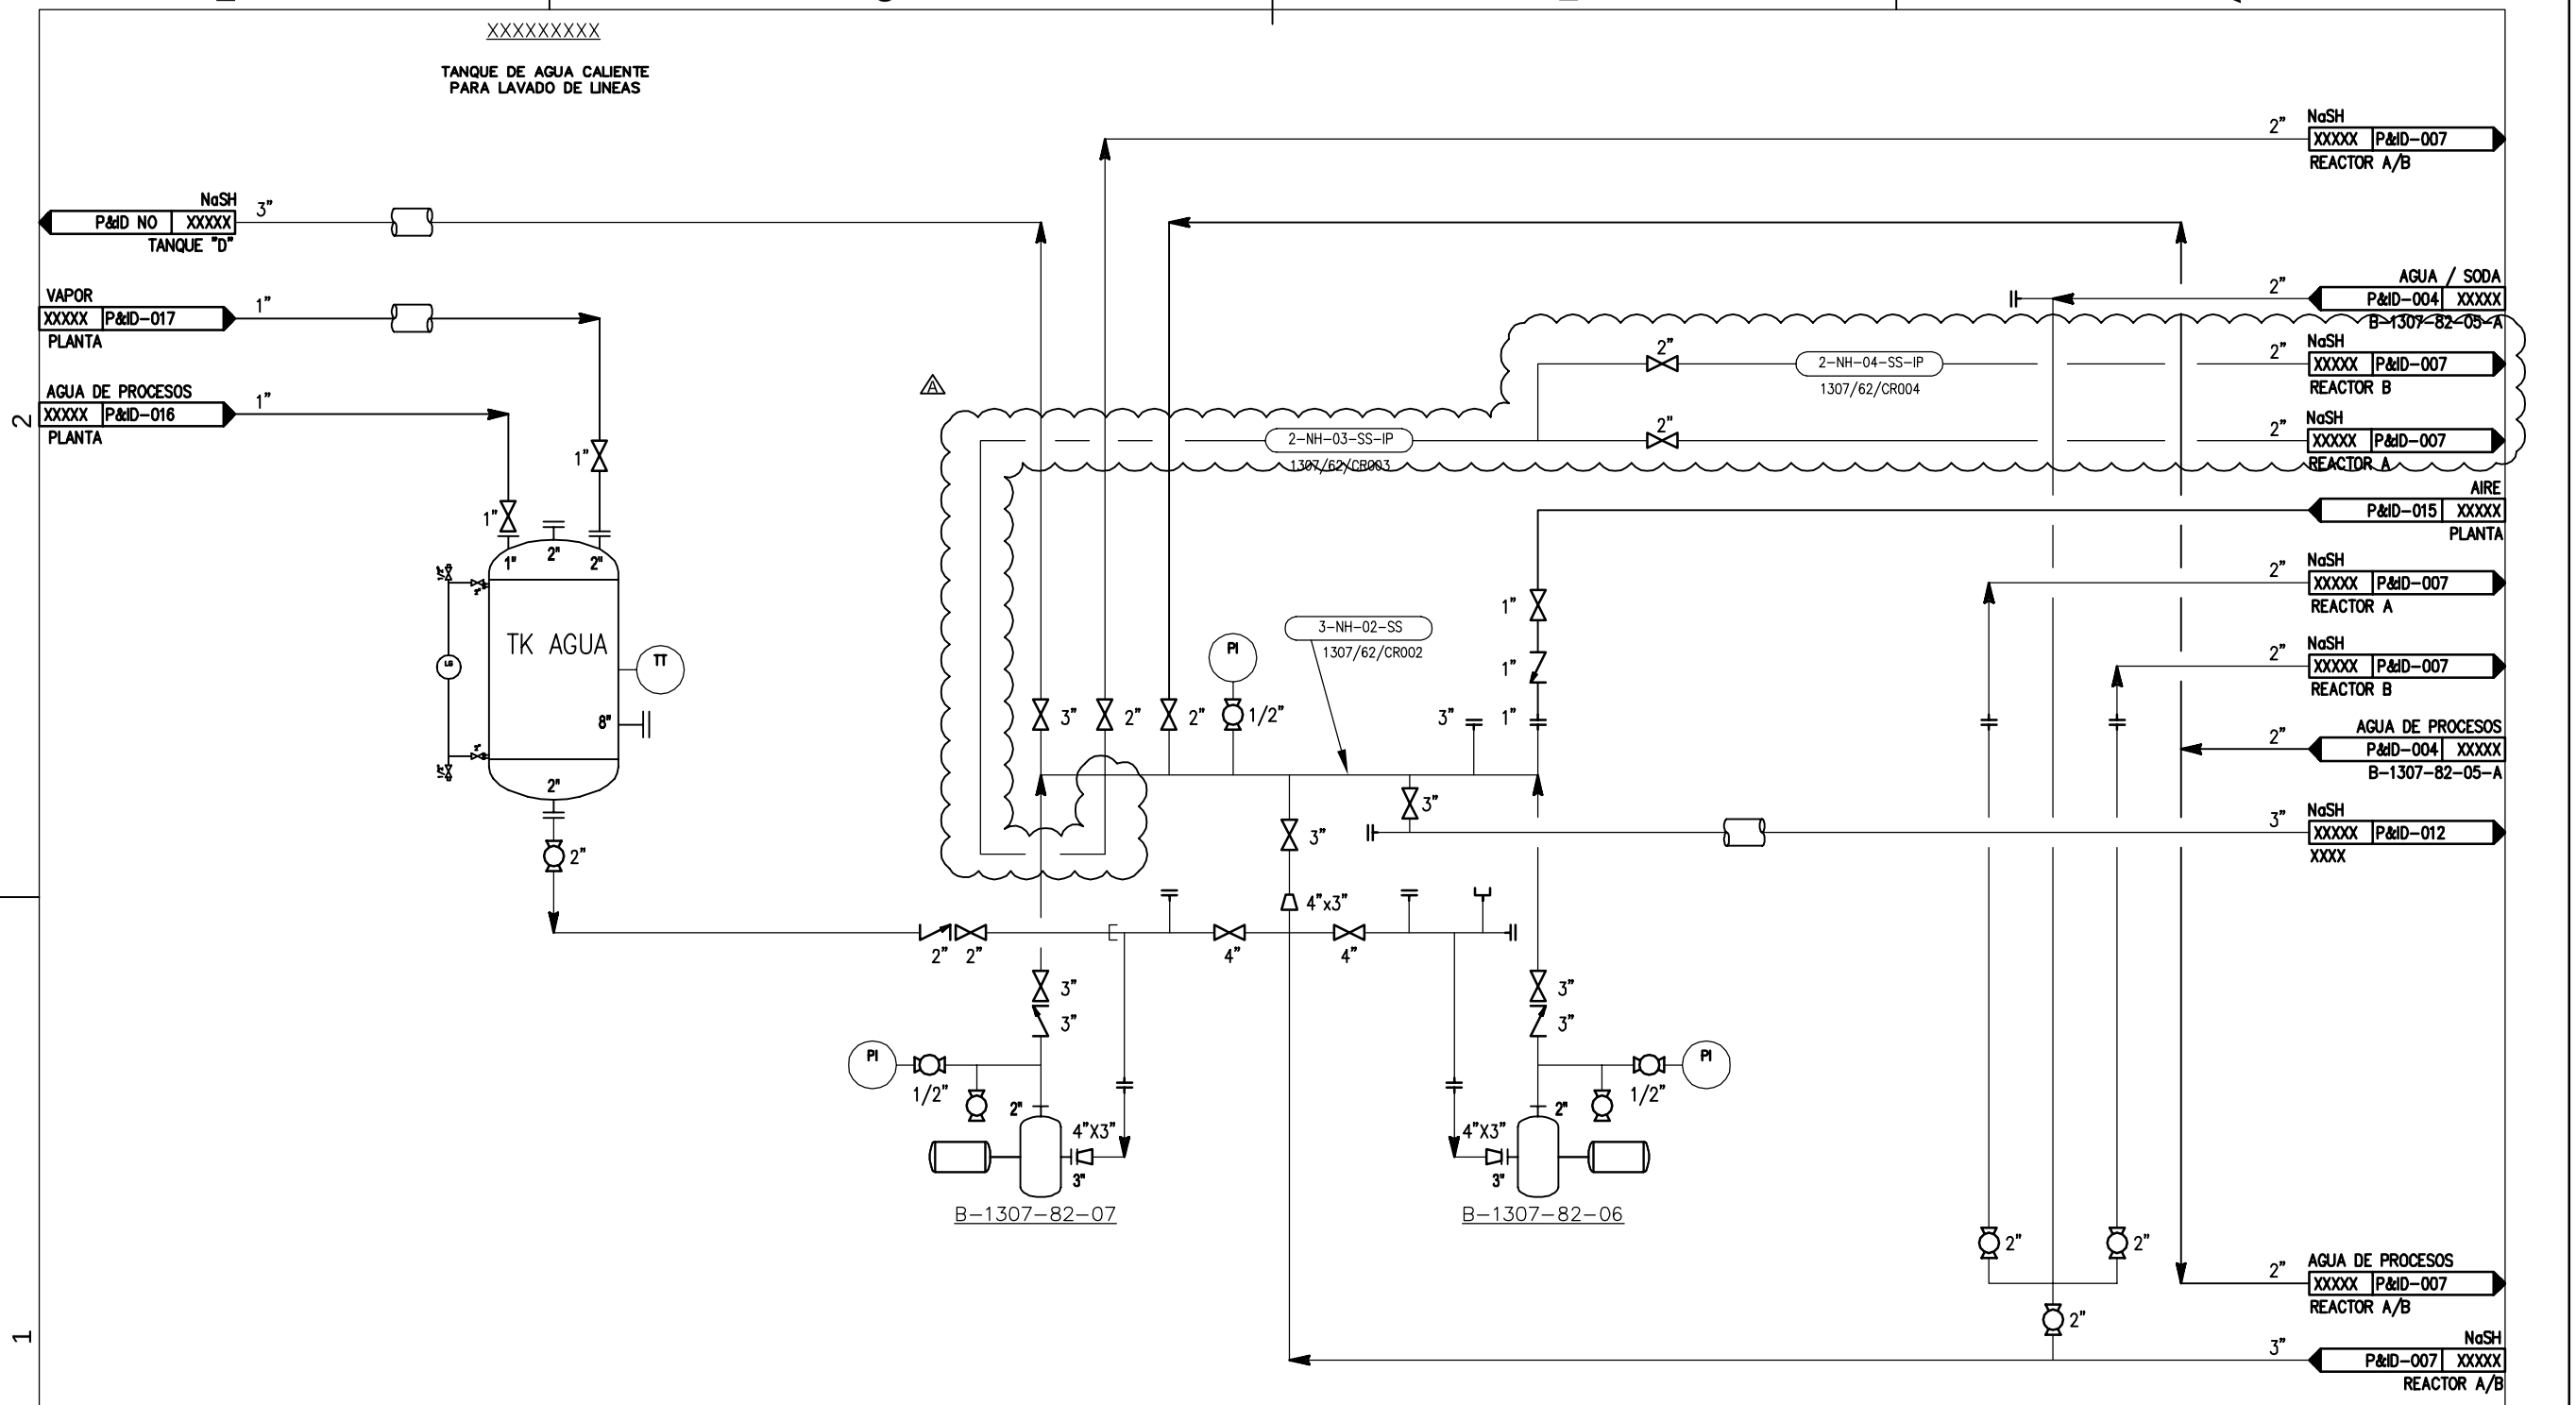

B-1307-82-07

BOMBA DE DESCARGA REACTORES
Q: 50 m³/h
Presion 7 kg/cm²

B-1307-82-06

BOMBA DE DESCARGA REACTORES
Q: 50 m³/h
Presion 6 kg/cm²

A	Rediseño recirculacion de reactores 1307-82-01/2	NR 18/10/18	NR 12/10/18	
	R E V I S I O N E S	REVISO FECHA	APROBO FECHA	PLANOS DE REFERENCIA

		FECHA	NOMBRE
PROYECTO NR O:			
PROYECTO:	PROYECTO:	15/10/18	DC
	REVISO:	15/10/18	NR
	APROBO:	12/10/18	NR
UBICACIÓN:	ESCALAS: S/E	DESIGNACION: SHNa & SNa2 liquido PLANTA DE SULFHIDRATO DE SODIO	PLANO Nro. 1307/62/P&ID-008 HOJA 1 DE 1
ARCHIVO:			FECHA: 12/10/18
REFERENCIA:			REVISIÓN: A

[redacted]