


D 1307-82-02 REACTOR EE SULFIDRATO DE SODIO "A" NORTE 1307-82-01 REACTOR EE SULFIDRATO DE SODIO "B" SUR 1307-82-02

REACTOR EE SULFIDRATO DE SODIO "A" NORTE
 Ø 3800 mm x 4580 mm
 1.5 Kg/cm²

REACTOR EE SULFIDRATO DE SODIO "B" SUR
 Ø 3800 mm x 4580 mm
 1.5 Kg/cm²

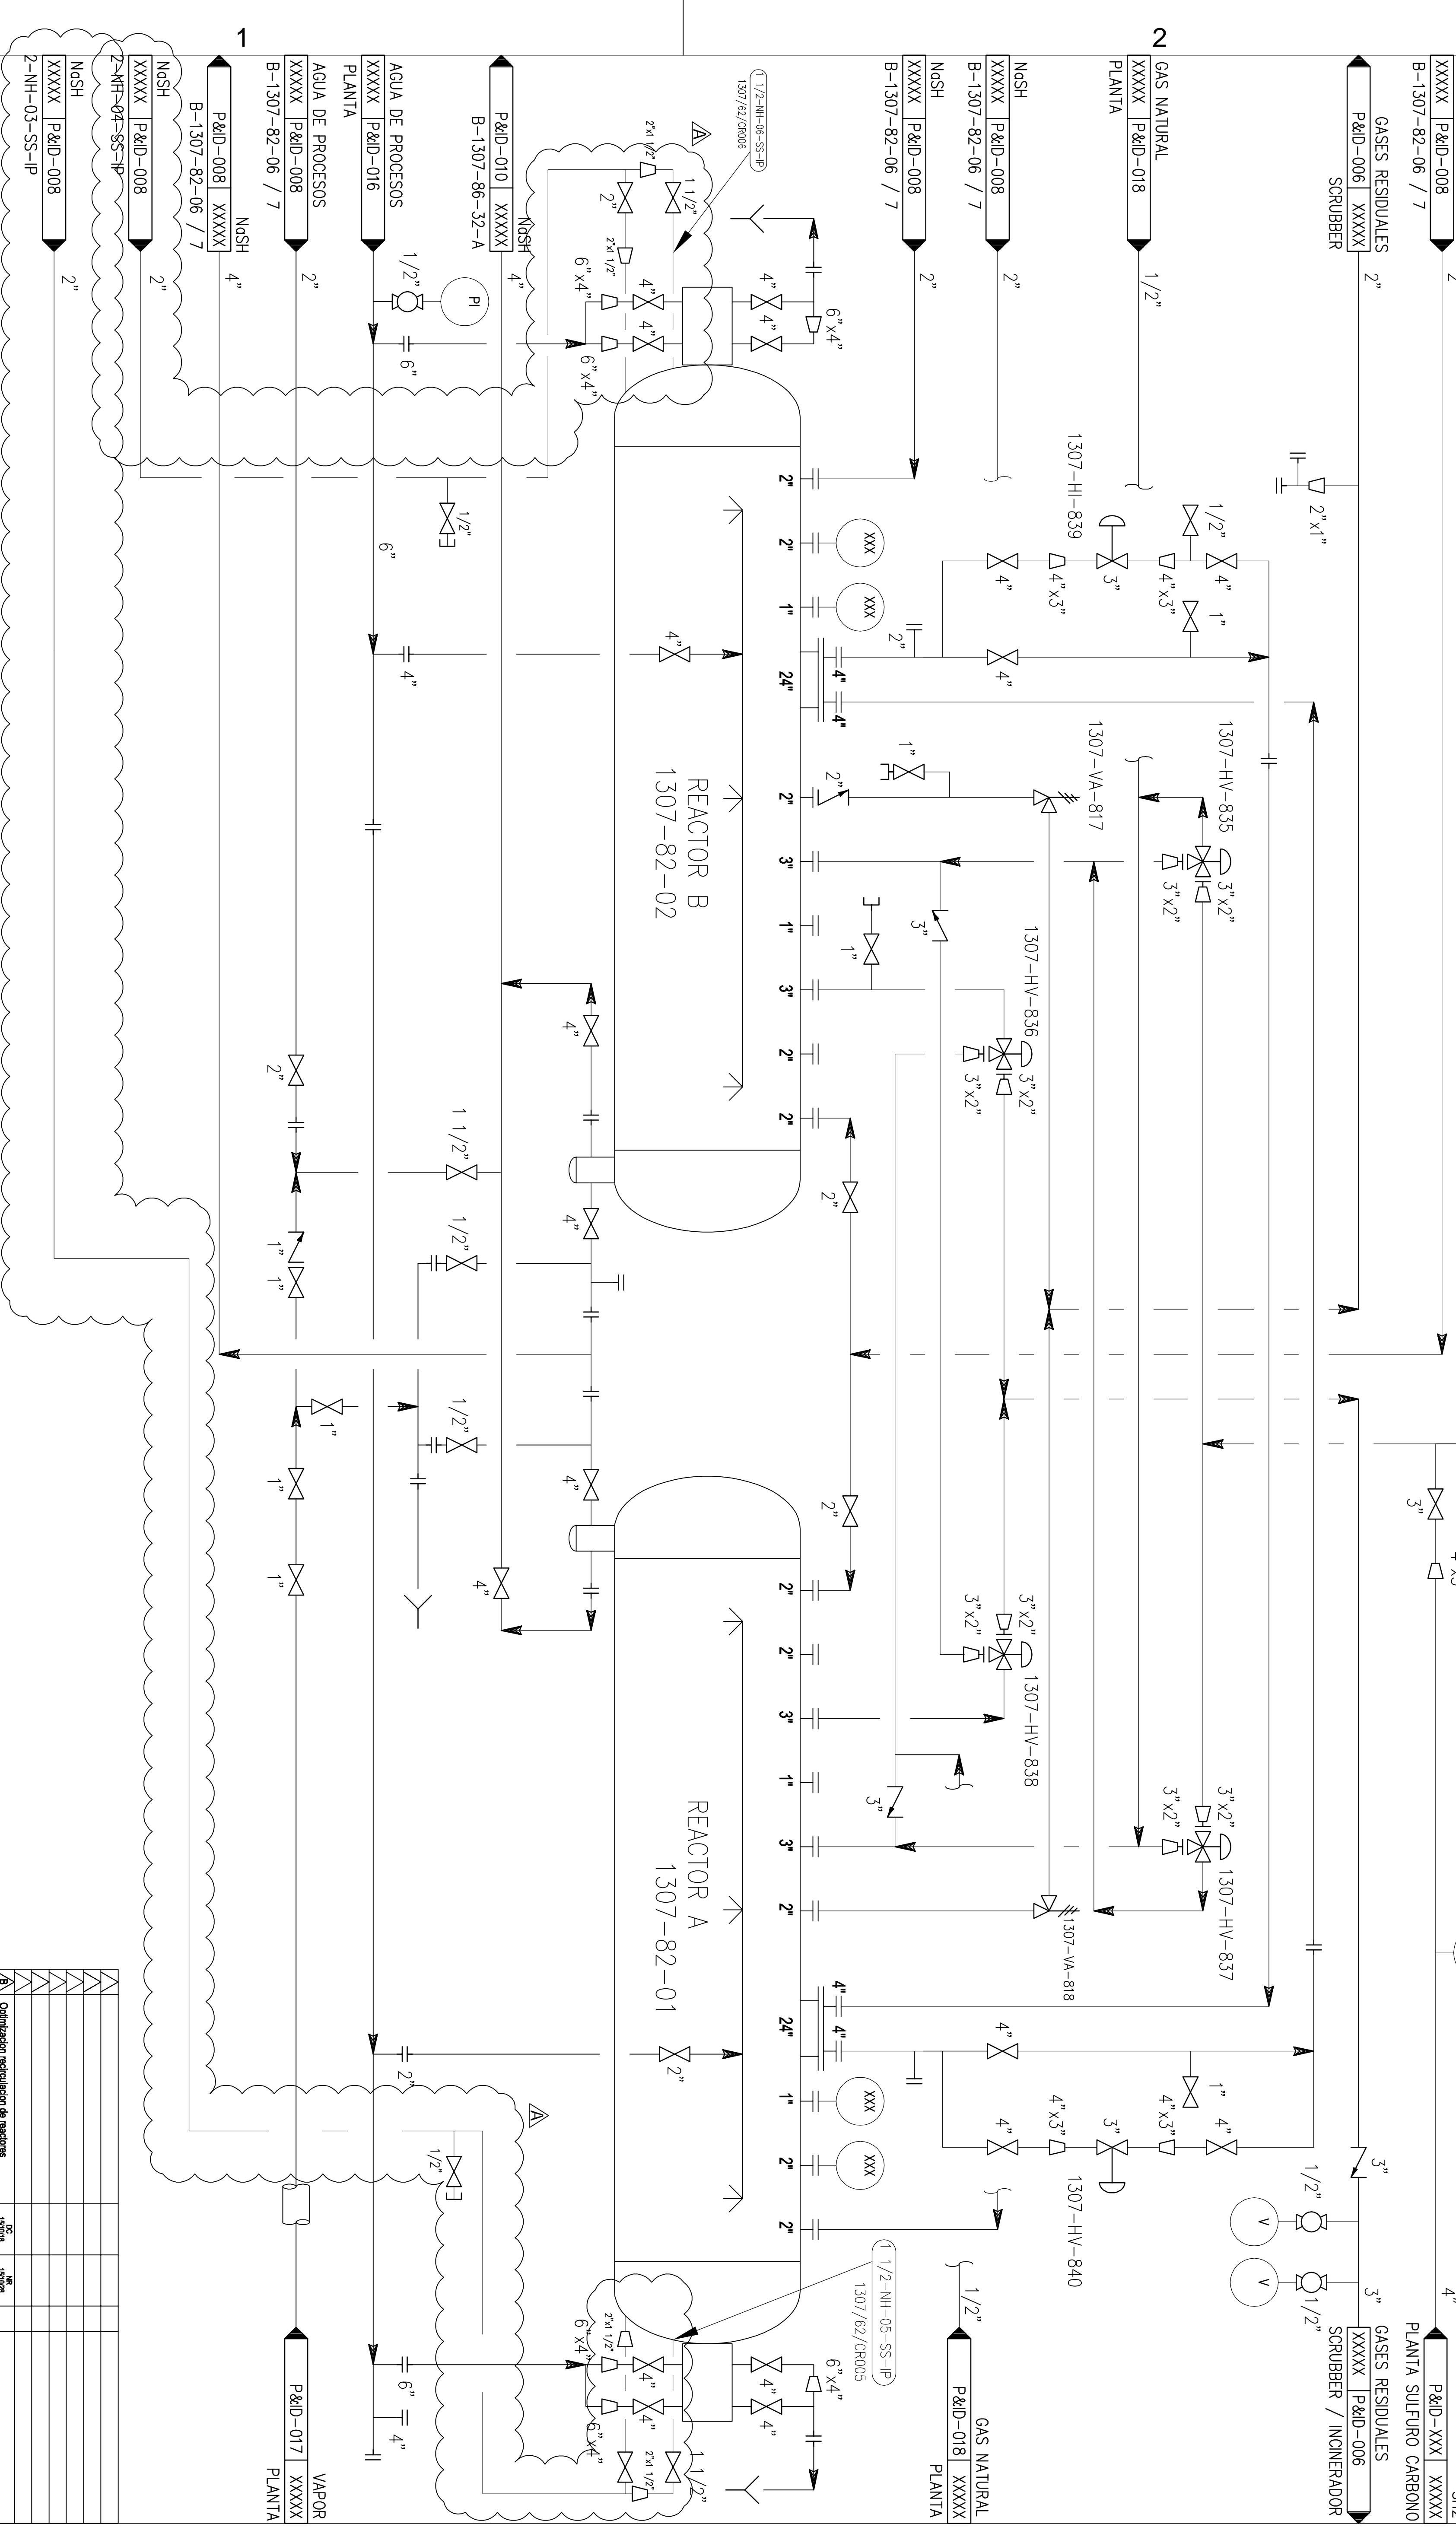

REVISIONES		PLANO DE REFERENCIA	
NO.	FECHA	FECHA	FECHA
1	05/07/18	05/07/18	05/07/18
2			
3			
4			
5			
6			
7			
8			
9			
10			

PROYECTO:	15/018	DC	
REVISOR:	15/018	NR	
APROBADO:	15/018	NR	
ESCALA:			
SE:			
DENOMINACION:			
UBICACION:			
ARCHIVO:			
REFERENCIA:			

PROYECTO:	SHINA & SNa2 liquido	PLANO No.	1307/62/P&ID-007
PLANTA DE:	PLANTA DE	HOJA 1 DE 1	
SULFIDRATO DE SODIO		FECHA:	05/07/18
		REVISION:	B