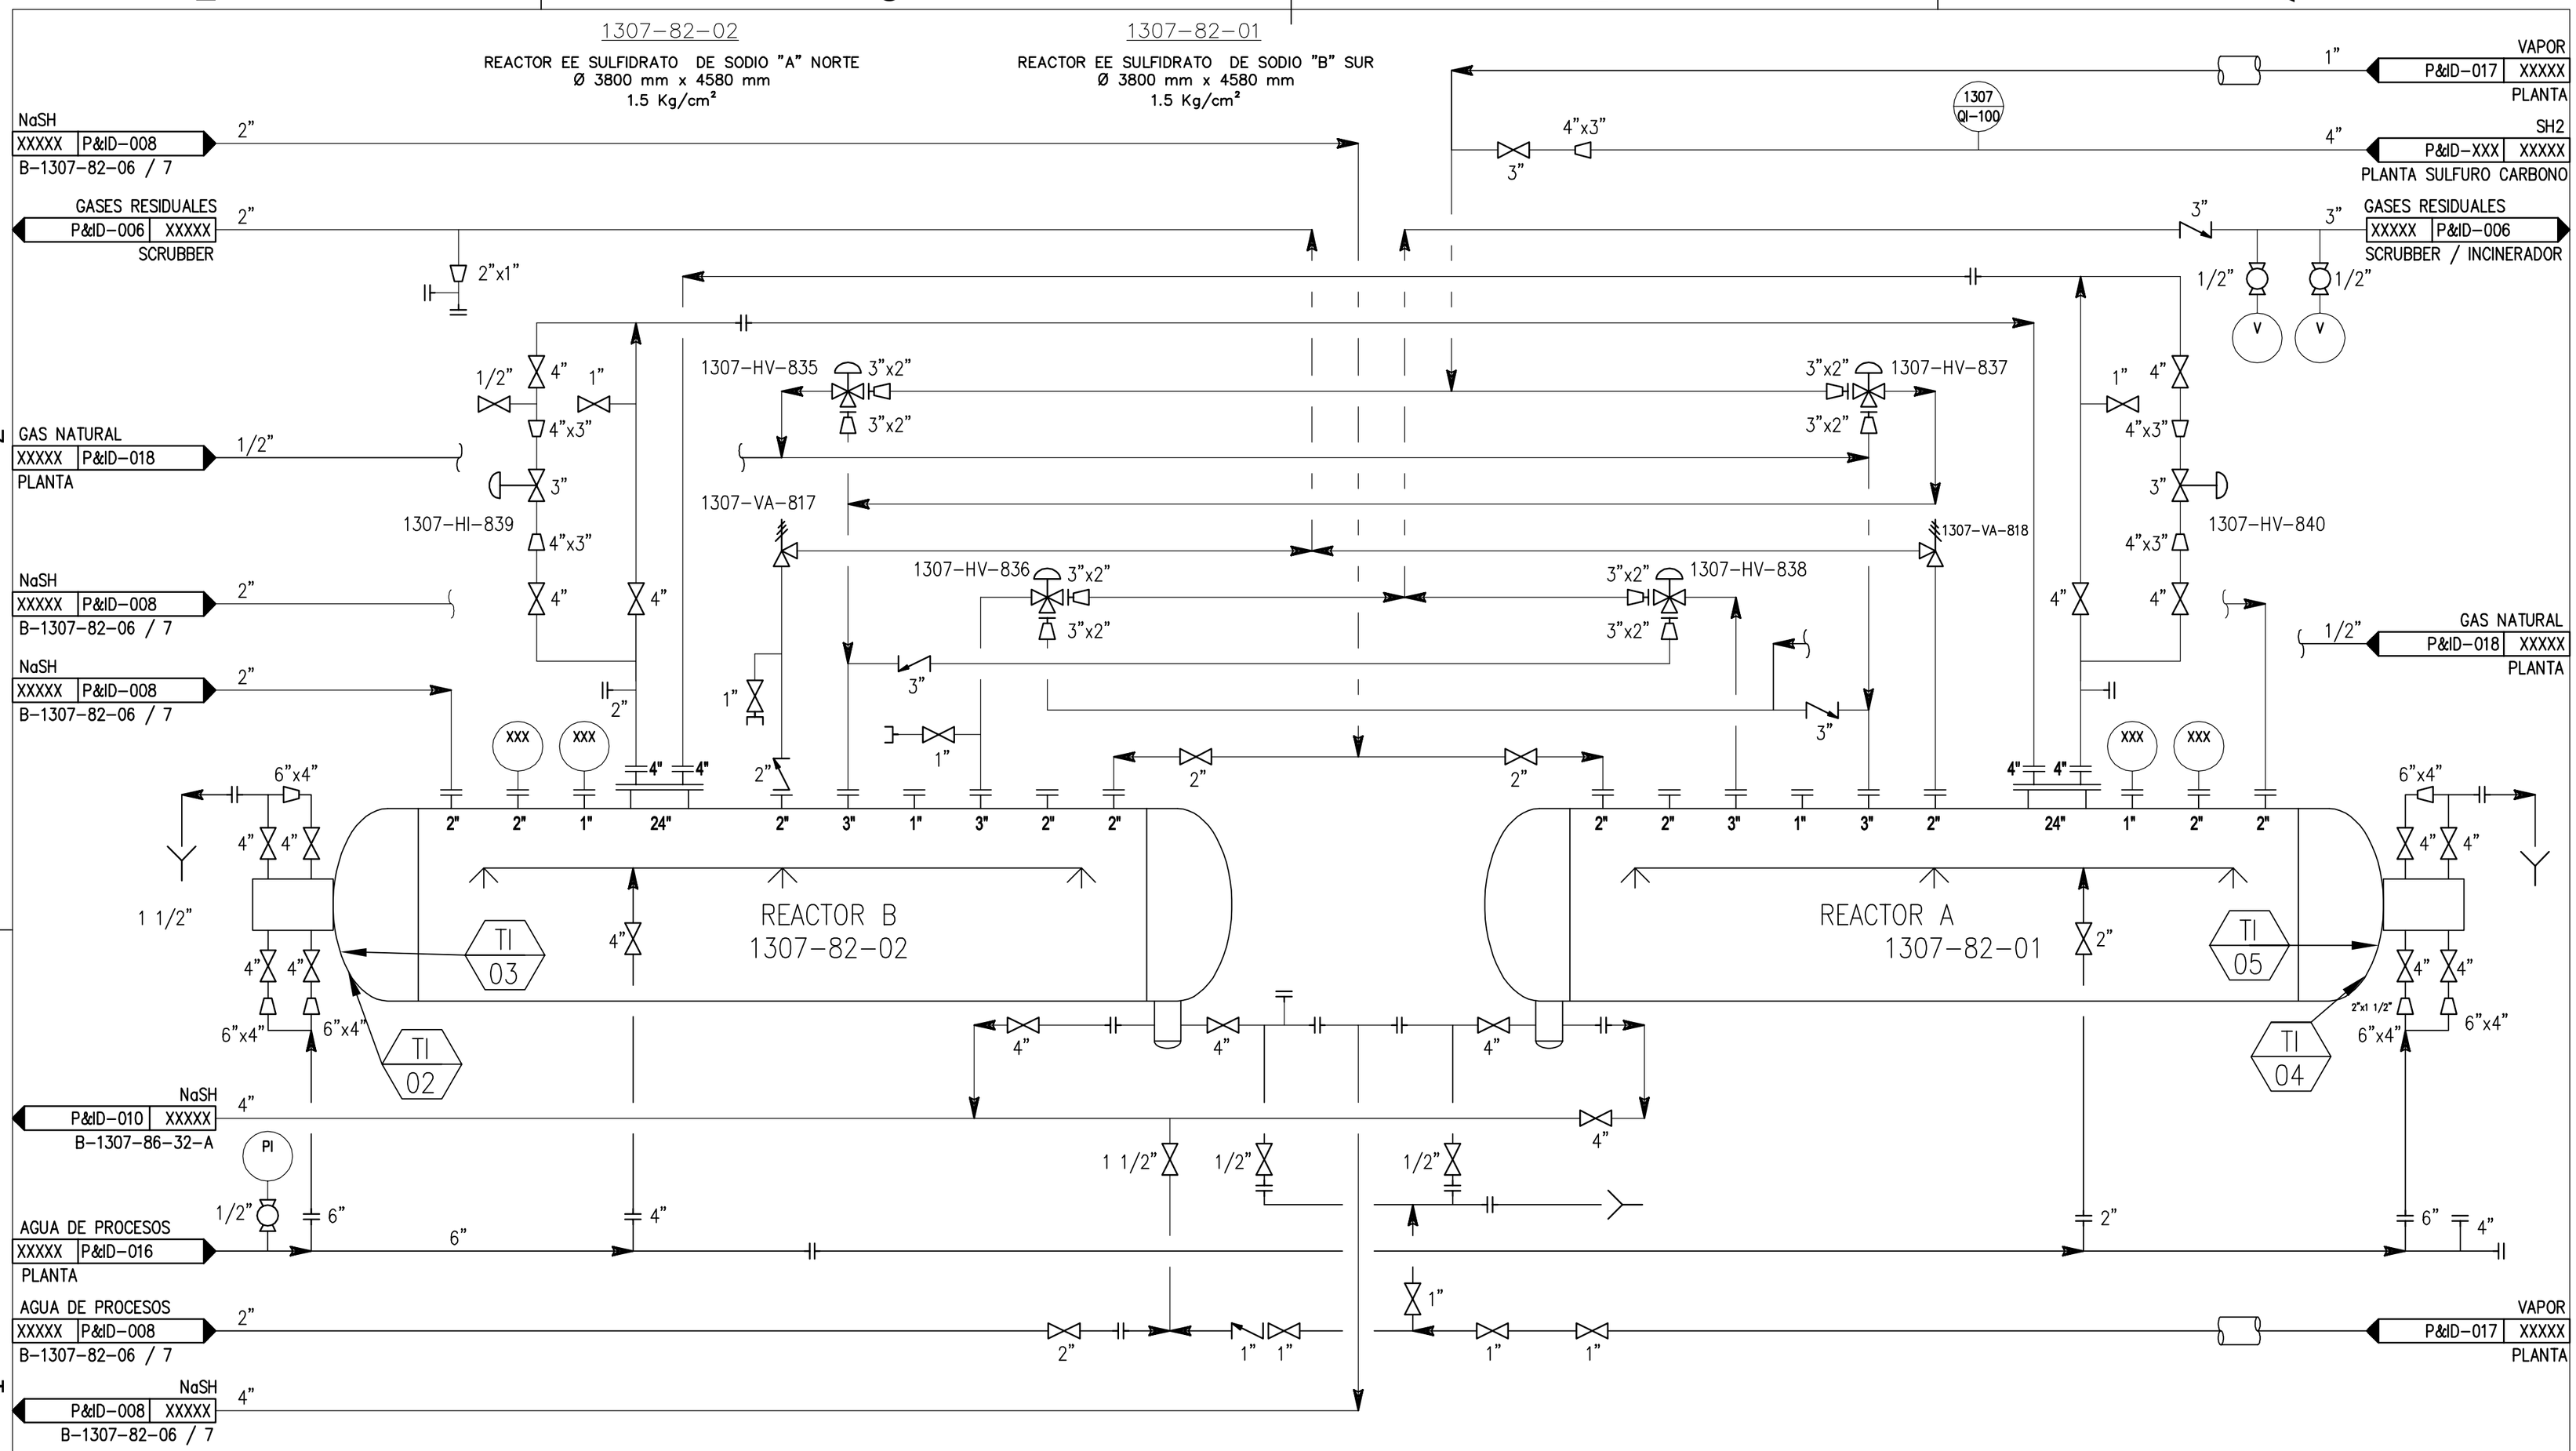

TIE INS				TIE INS			
DESMONTAJE				DESMONTAJE			
	5	1 1/2"	Conexión nueva recirculacion a reactor A				
	4	1 1/2"	Conexión nueva recirculacion a reactor A				
	3	1 1/2"	Conexión nueva recirculacion a reactor B				
	2	1 1/2"	Conexión nueva recirculacion a reactor B				
	N°	DIAM	DETALLE		N°	DIAM	DETALLE

A	Rediseño recirculacion de reactores 1307-82-01/2	DV 15/10/18	NR 12/10/18
REVISIONES		REVISO FECHA	APROBO FECHA

PLANOS DE REFERENCIA

PROYECTO NRO:		FECHA	NOMBRE
PROYECTO:	PROYECTO:	10/10/18	DC
	REVISO:	15/10/18	DV
	APROBO:	15/10/18	NR
UBICACIÓN:	ESCALAS: S/E	DESIGNACION:	
ARCHIVO:		PLANTA DE SULFHIDRATO DE SODIO	
REFERENCIA:			

PLANO No. 1307/62 TI-P&ID-007 HOJA 1 DE 1

FECHA: 12/10/18

REVISIÓN: A

[redacted]