
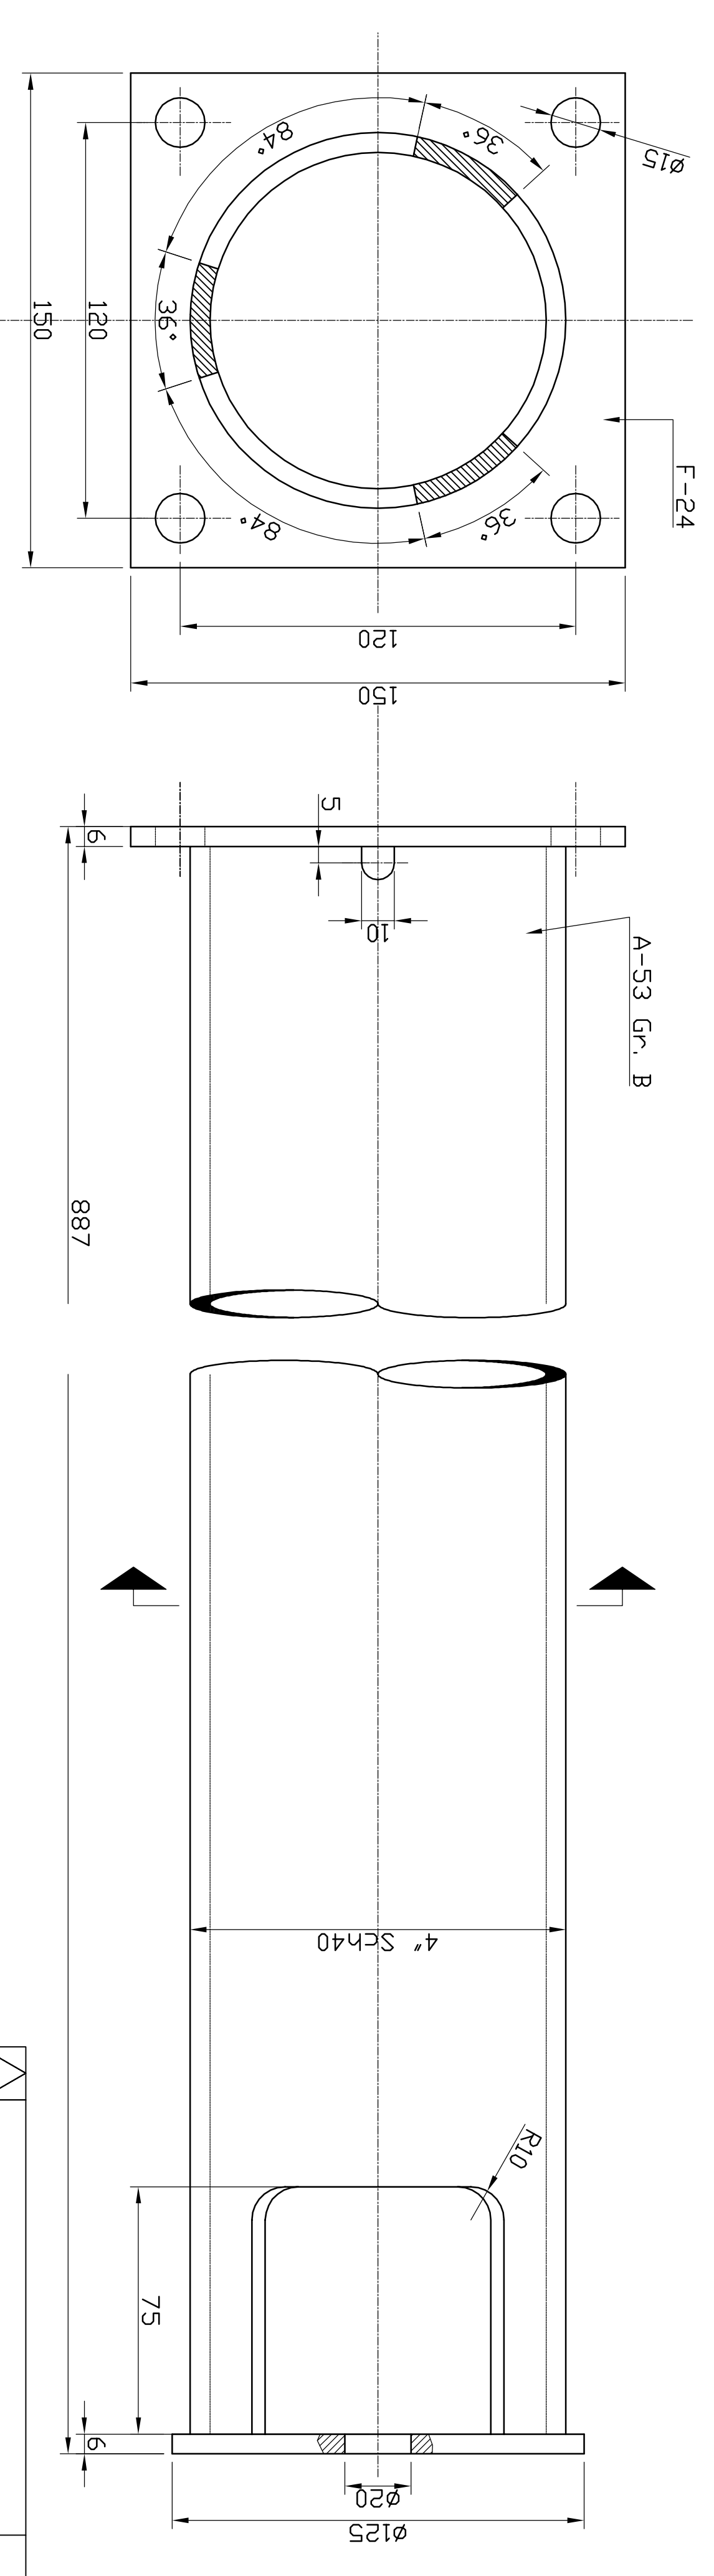


POS. N°	CANT.	DESCRIPCION	OBSERVACIONES
1	1	BASE	
2	2	TUERCA Y ARANDELA PLANA W5/8 UNC	COMERCIAL
3	2	MEDIA ABRAZADERA INFERIOR	HOJA 2
4	2	BULON 1/4" X 1" LG.	COMERCIAL
5	2	MEDIA ABRAZADERA SUPERIOR	HOJA 2

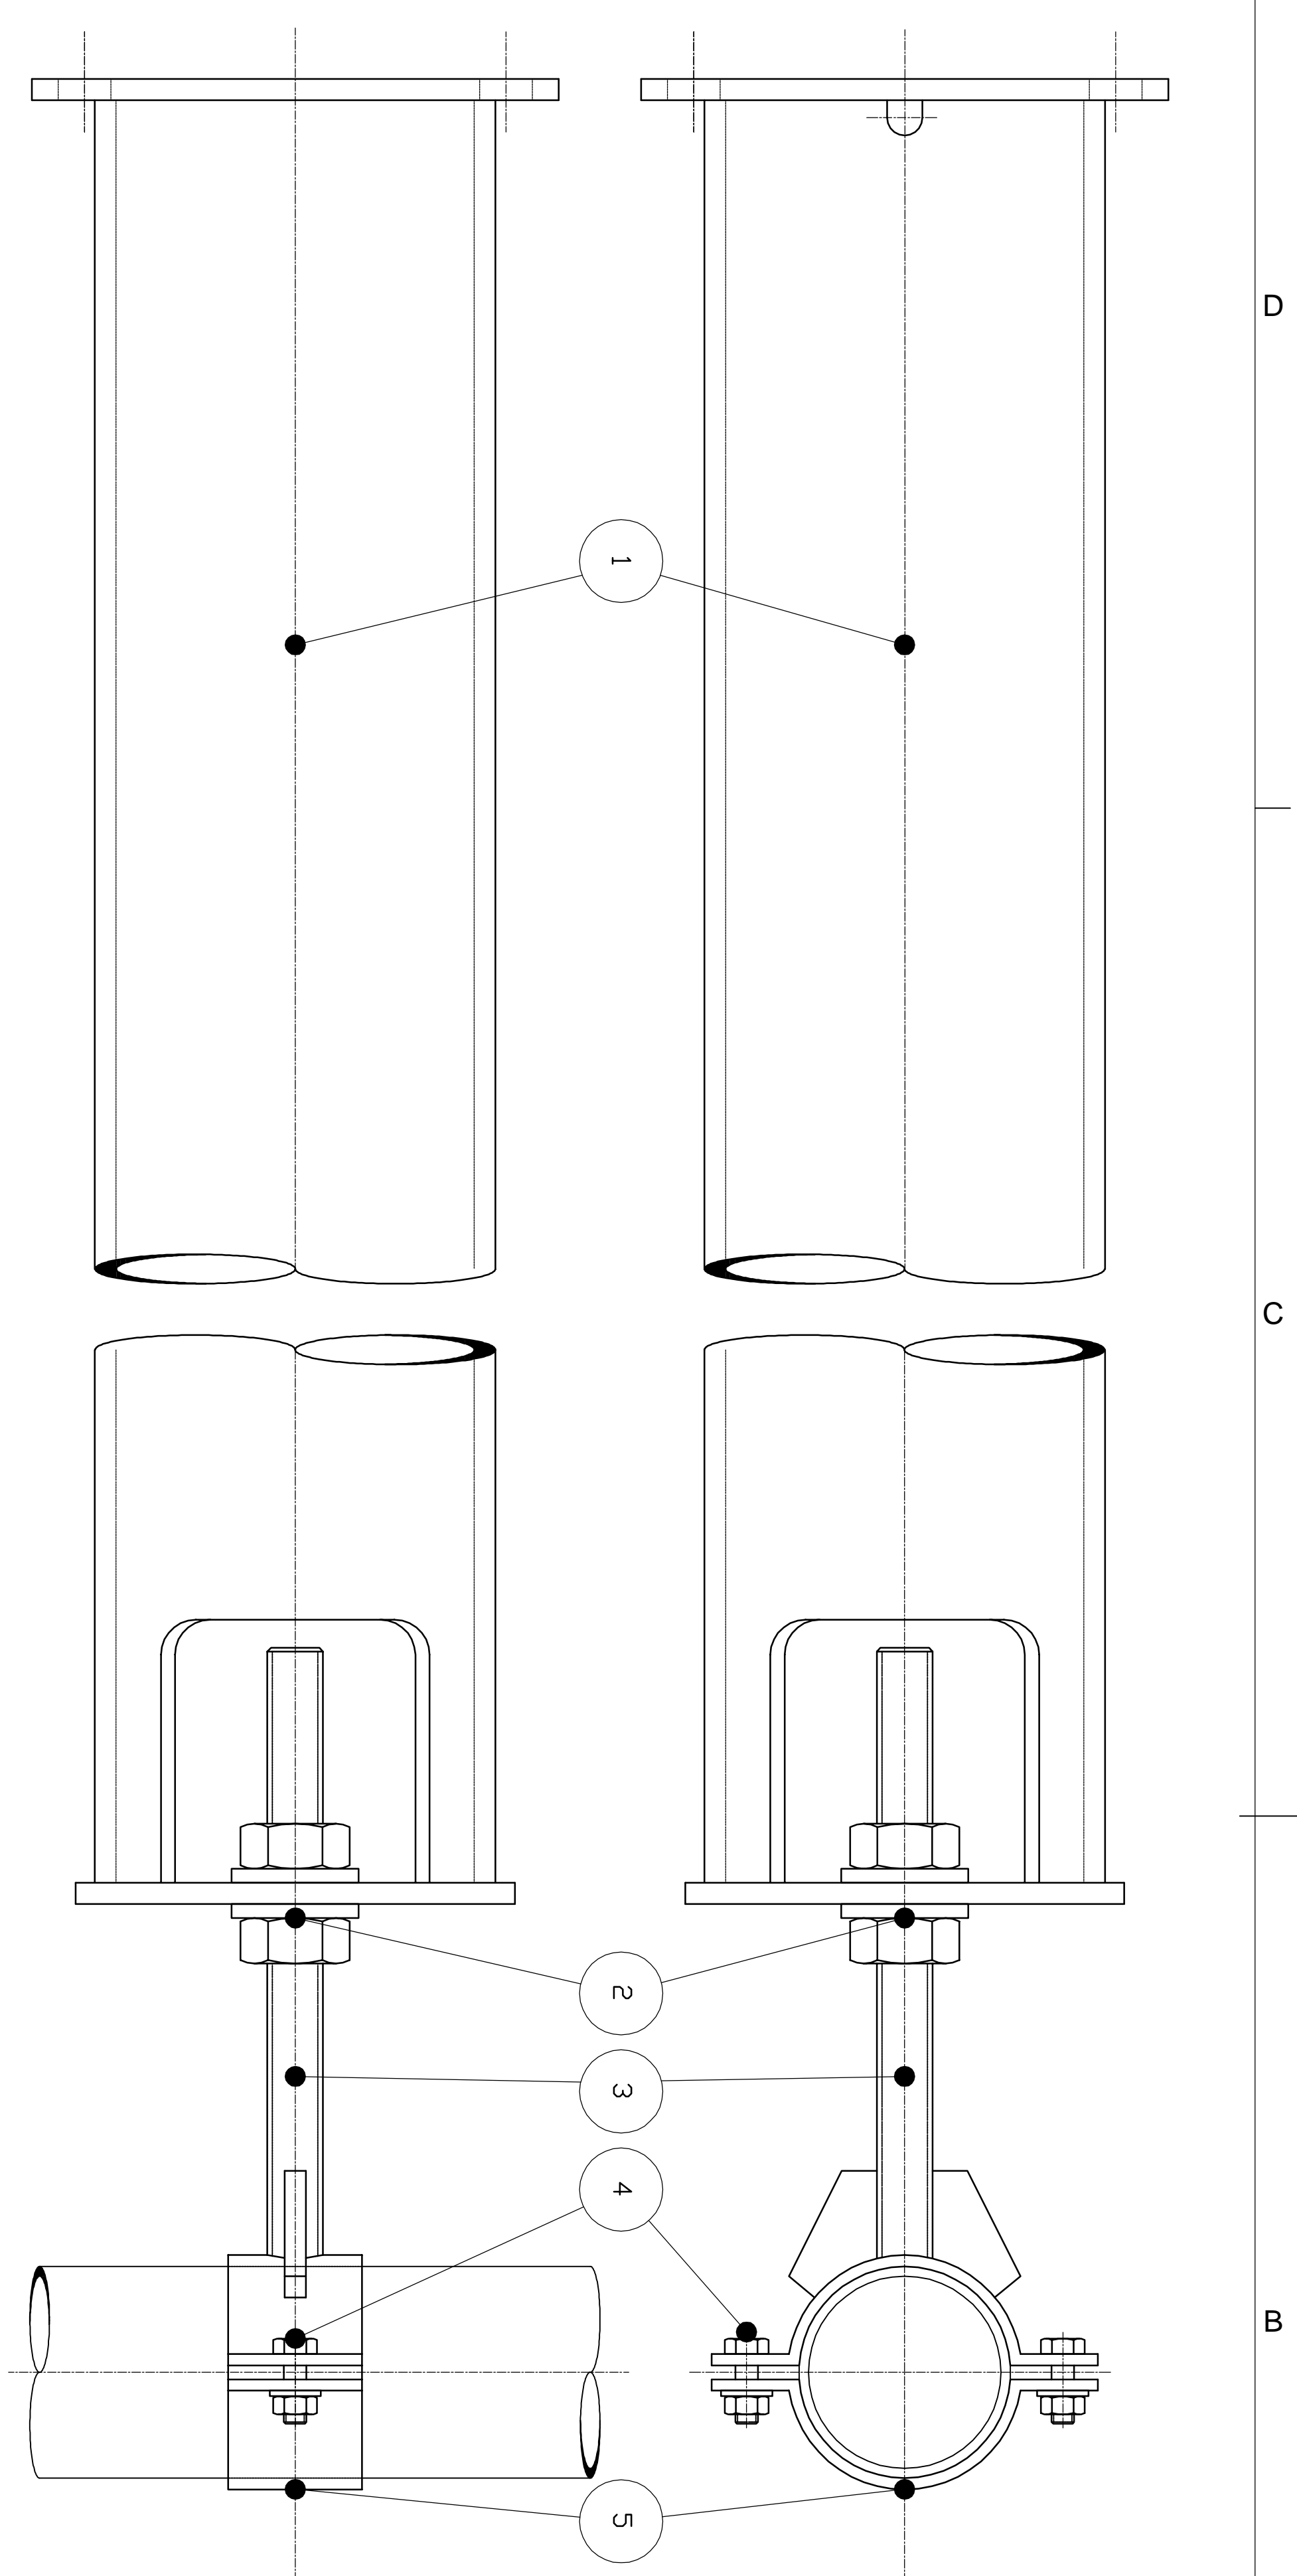

SP1 Y SP2  
1

REVISIONES				PLANOS DE REFERENCIA	
NO.	FECHA	NOMBRE	REVISOR	APROBADO	REFERENCIA
1	11/10/18	DC	DV		
2	11/10/18	DC	DV		
3	11/10/18	DV			
4					
5					
6					
7					
8					
9					
10					

Optimización restricción reactores																													
PROYECTO NRO:																													
PROYECTO:																													
UBICACION:																													
ARCHIVO:																													
REFERENCIA:																													
<table border="1"> <thead> <tr> <th>PROYECTO:</th> <th>FECHA:</th> <th>NOMBRE:</th> <th>REVISOR:</th> <th>APROBADO:</th> <th>REFERENCIA:</th> </tr> </thead> <tbody> <tr> <td></td> <td>11/10/18</td> <td>DC</td> <td>DV</td> <td></td> <td></td> </tr> <tr> <td></td> <td>11/10/18</td> <td>DC</td> <td>DV</td> <td></td> <td></td> </tr> <tr> <td></td> <td>11/10/18</td> <td>DV</td> <td></td> <td></td> <td></td> </tr> </tbody> </table>						PROYECTO:	FECHA:	NOMBRE:	REVISOR:	APROBADO:	REFERENCIA:		11/10/18	DC	DV				11/10/18	DC	DV				11/10/18	DV			
PROYECTO:	FECHA:	NOMBRE:	REVISOR:	APROBADO:	REFERENCIA:																								
	11/10/18	DC	DV																										
	11/10/18	DC	DV																										
	11/10/18	DV																											
<table border="1"> <thead> <tr> <th>ESCALAS:</th> <th>DESIGNACION:</th> <th>PLANO NRO:</th> </tr> </thead> <tbody> <tr> <td></td> <td></td> <td>1307-62 MEC 004</td> </tr> <tr> <td></td> <td></td> <td>HOJA 1 DE 2</td> </tr> </tbody> </table>						ESCALAS:	DESIGNACION:	PLANO NRO:			1307-62 MEC 004			HOJA 1 DE 2															
ESCALAS:	DESIGNACION:	PLANO NRO:																											
		1307-62 MEC 004																											
		HOJA 1 DE 2																											
<table border="1"> <thead> <tr> <th>FECHA:</th> <th>PLANO NRO:</th> </tr> </thead> <tbody> <tr> <td>18/10/18</td> <td>1307-62 MEC 004</td> </tr> <tr> <td></td> <td>HOJA 1 DE 2</td> </tr> </tbody> </table>						FECHA:	PLANO NRO:	18/10/18	1307-62 MEC 004		HOJA 1 DE 2																		
FECHA:	PLANO NRO:																												
18/10/18	1307-62 MEC 004																												
	HOJA 1 DE 2																												
<table border="1"> <thead> <tr> <th>REVISION:</th> <th>FECHA:</th> </tr> </thead> <tbody> <tr> <td>A</td> <td>18/10/18</td> </tr> </tbody> </table>						REVISION:	FECHA:	A	18/10/18																				
REVISION:	FECHA:																												
A	18/10/18																												

PROYECTO NRO:	FECHA:	NOMBRE:	REVISOR:	APROBADO:	REFERENCIA:
	11/10/18	DC	DV		
	11/10/18	DC	DV		
	11/10/18	DV			

REFORMA REACTORES  
SOPORTES SP1 & SP2  
CTO. Y DESPIECE